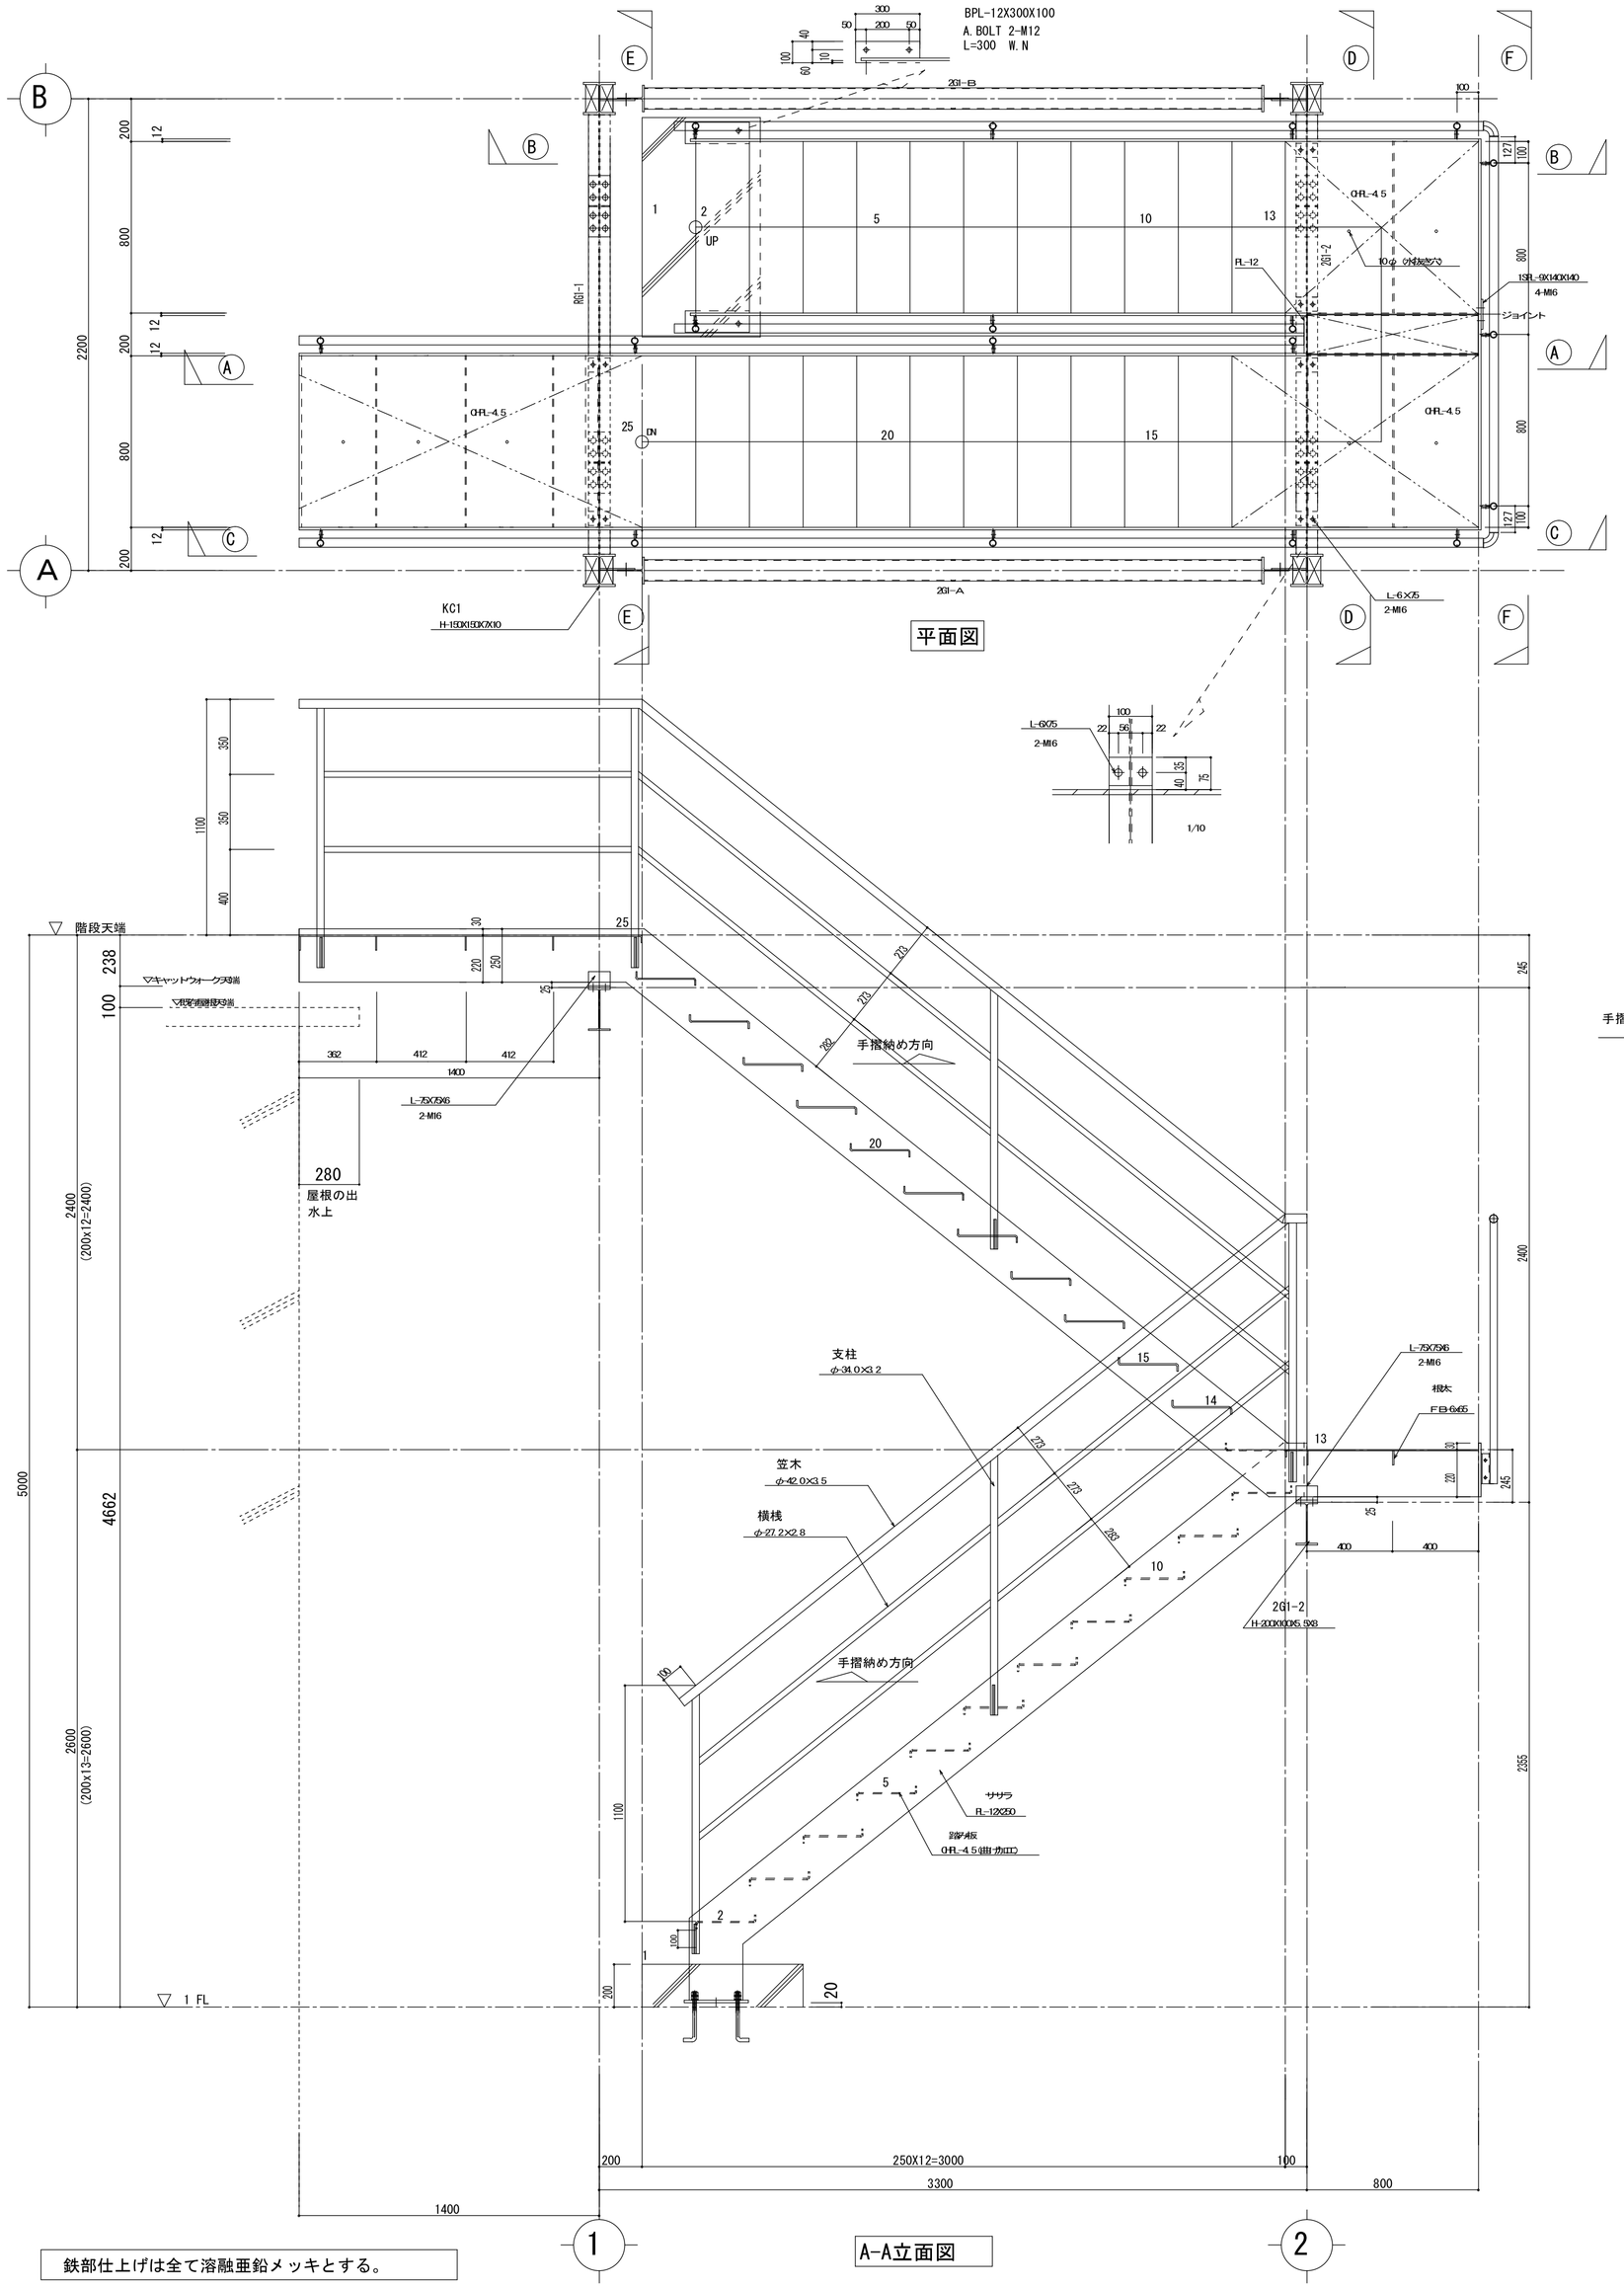

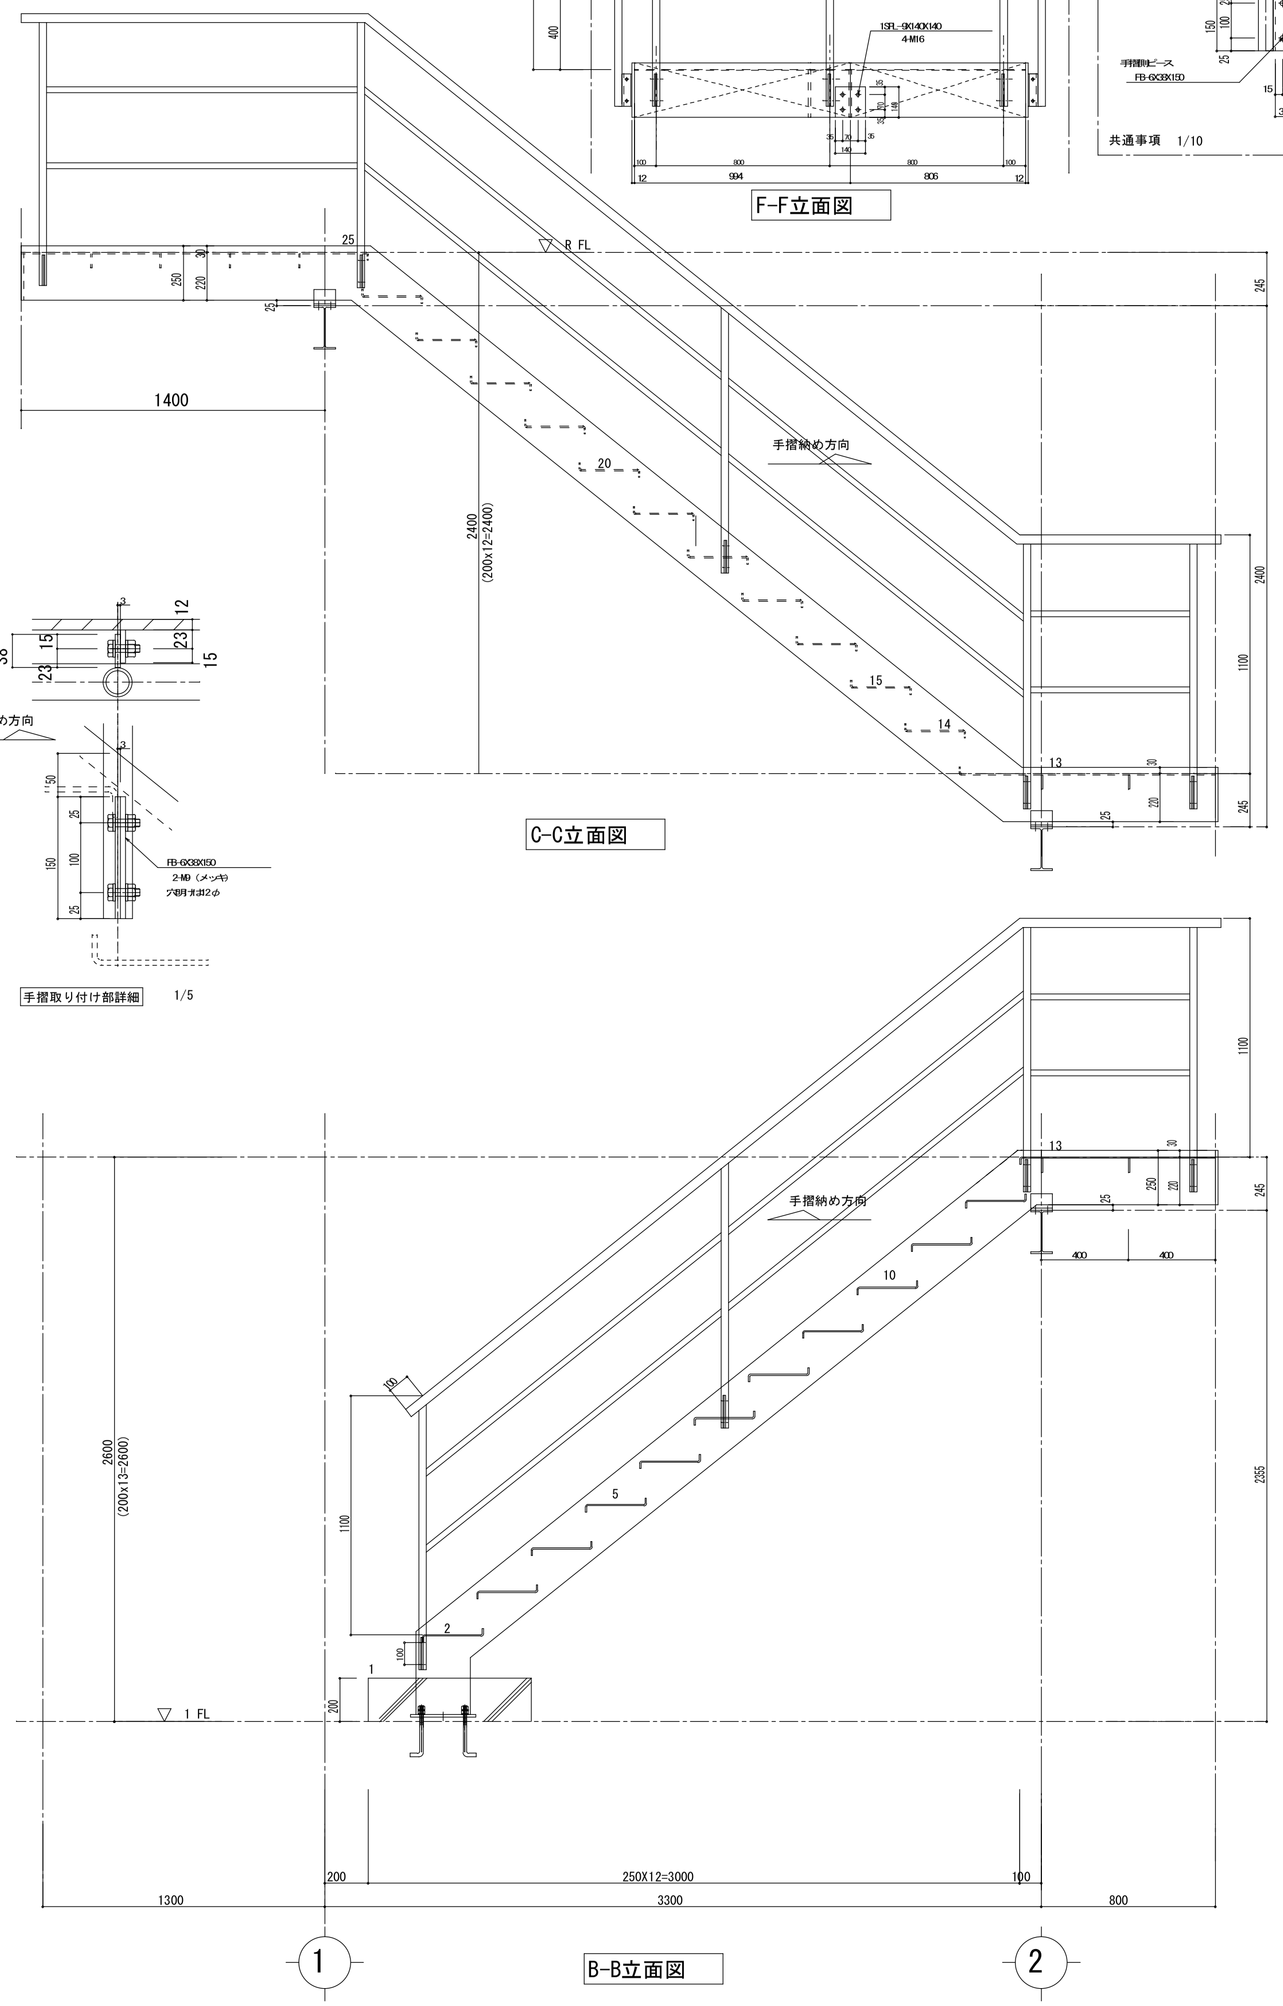

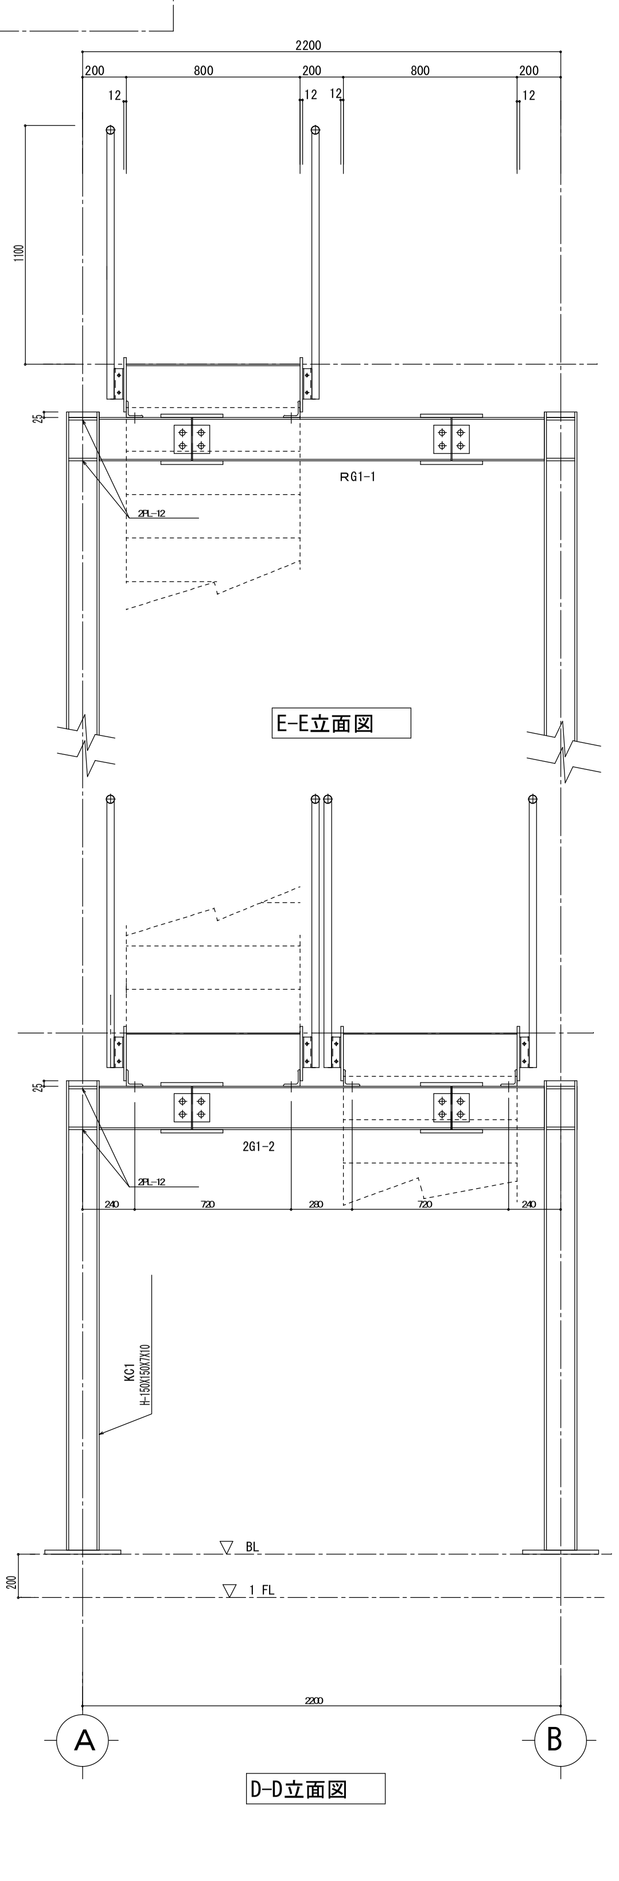

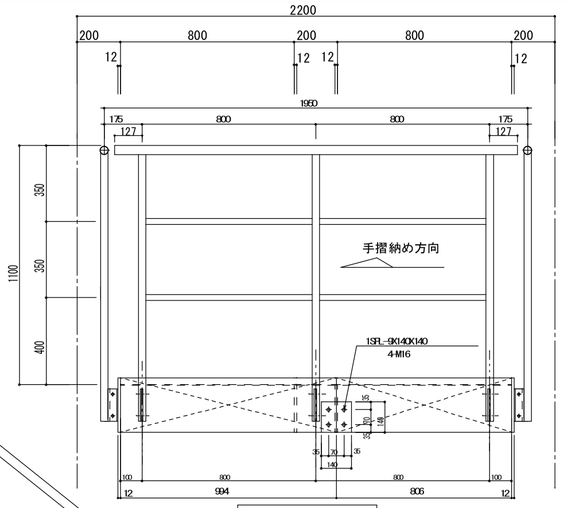

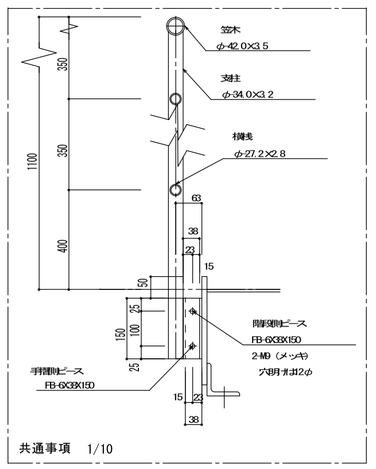

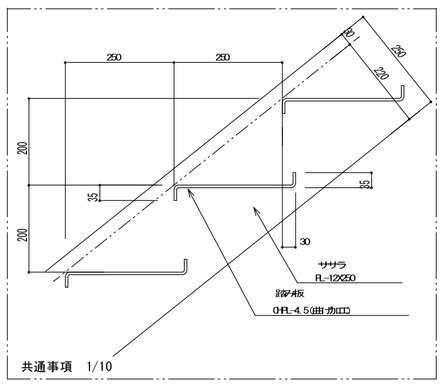

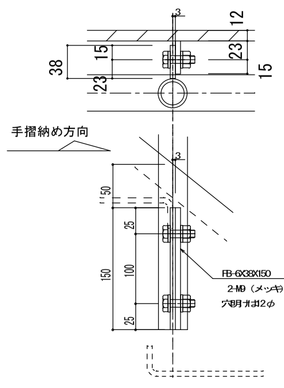

鉄部仕上げは全て溶融亜鉛メッキとする。

	改正事項	年月日	承諾

株式会社 東和鉄工

承諾	検図	作図	工事名称	工事番号
			図面名称 屋外階段詳細図	図面番号
/	/	/	縮尺 1：20	作図年月日